



Calle del Sol Alta




Manzana 80248

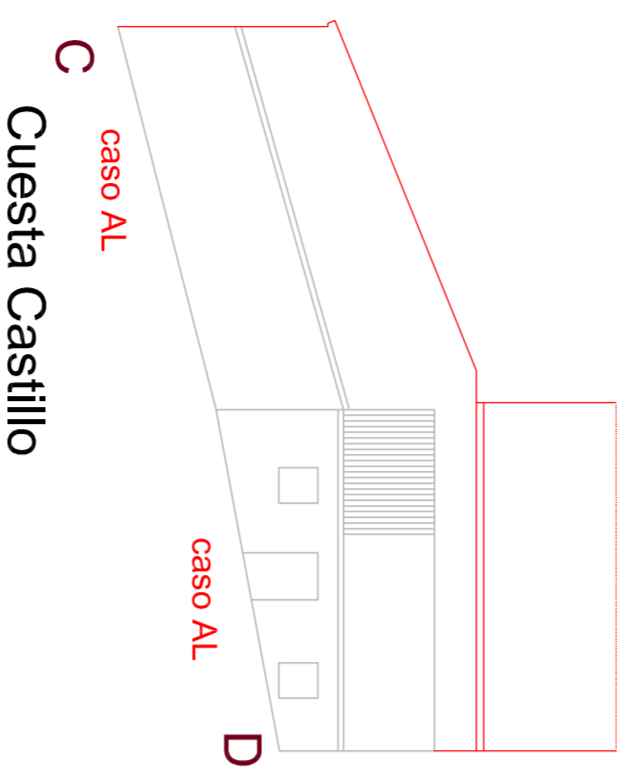

Cuesta Castillo

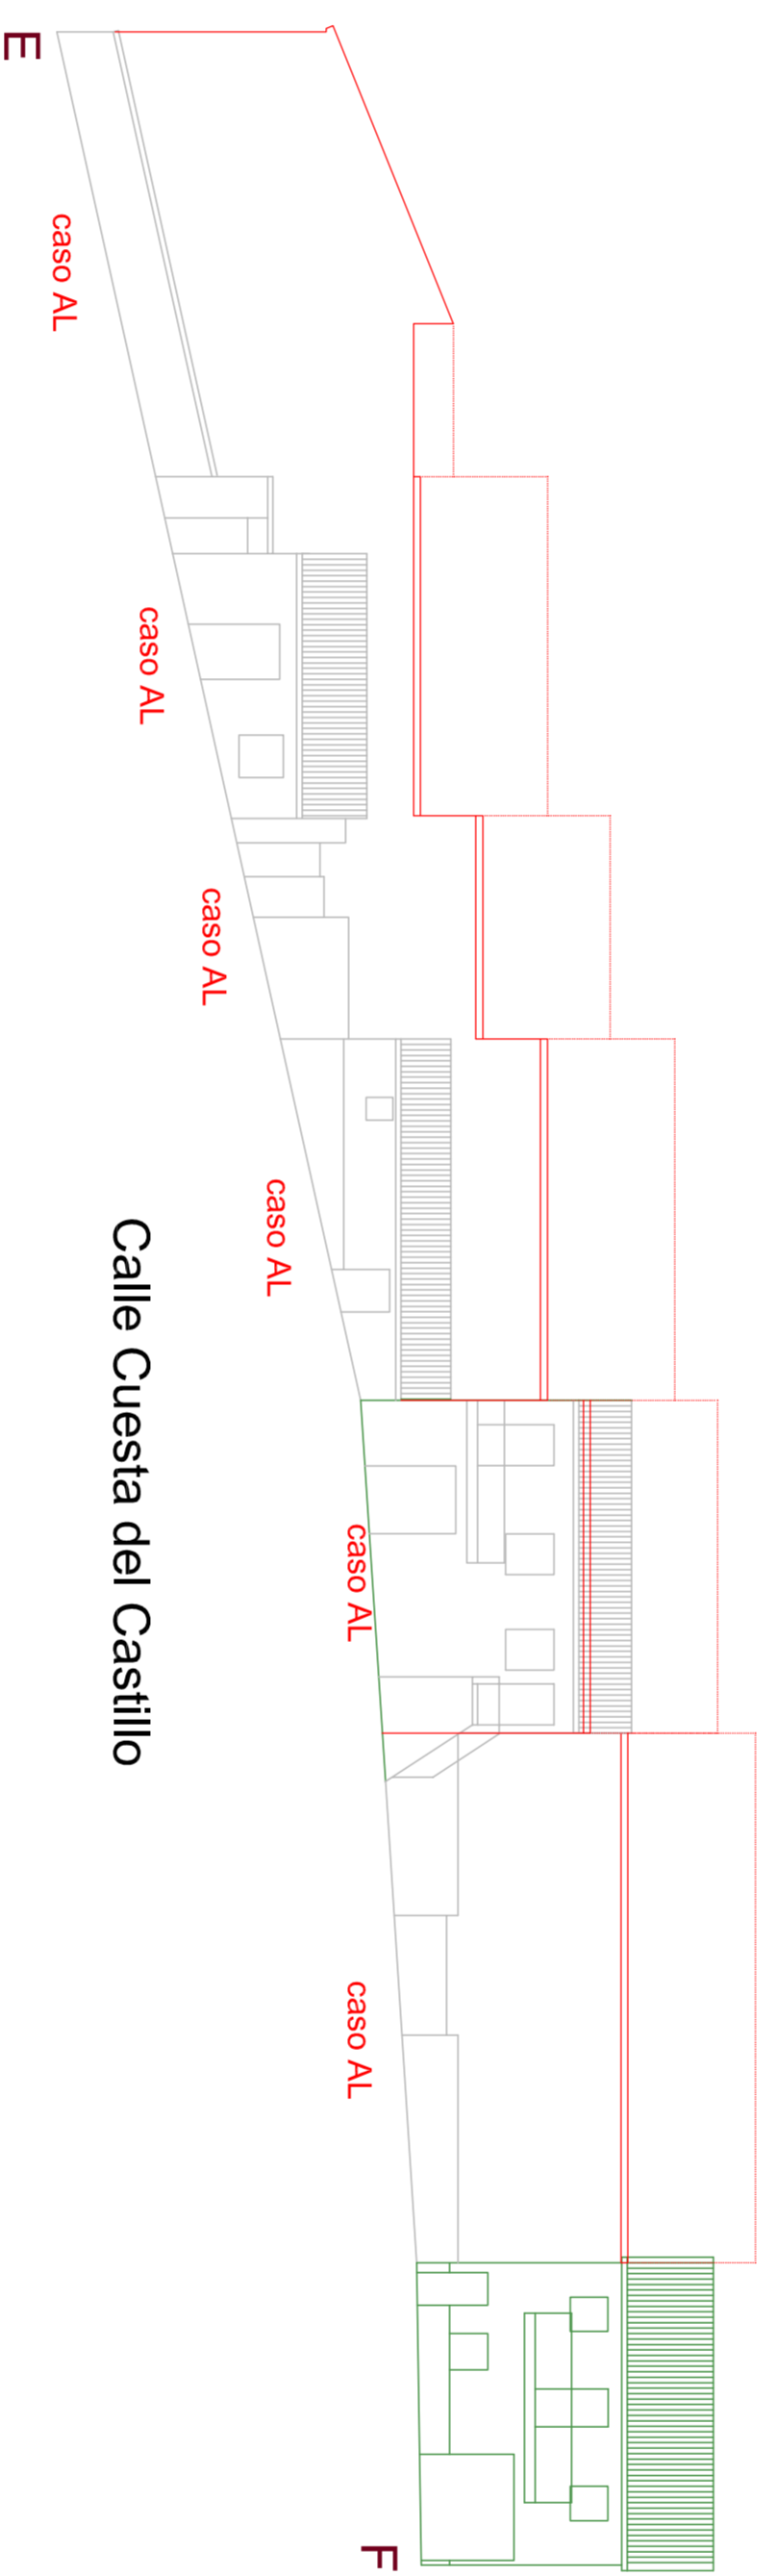


Calle Cuesta del Castillo

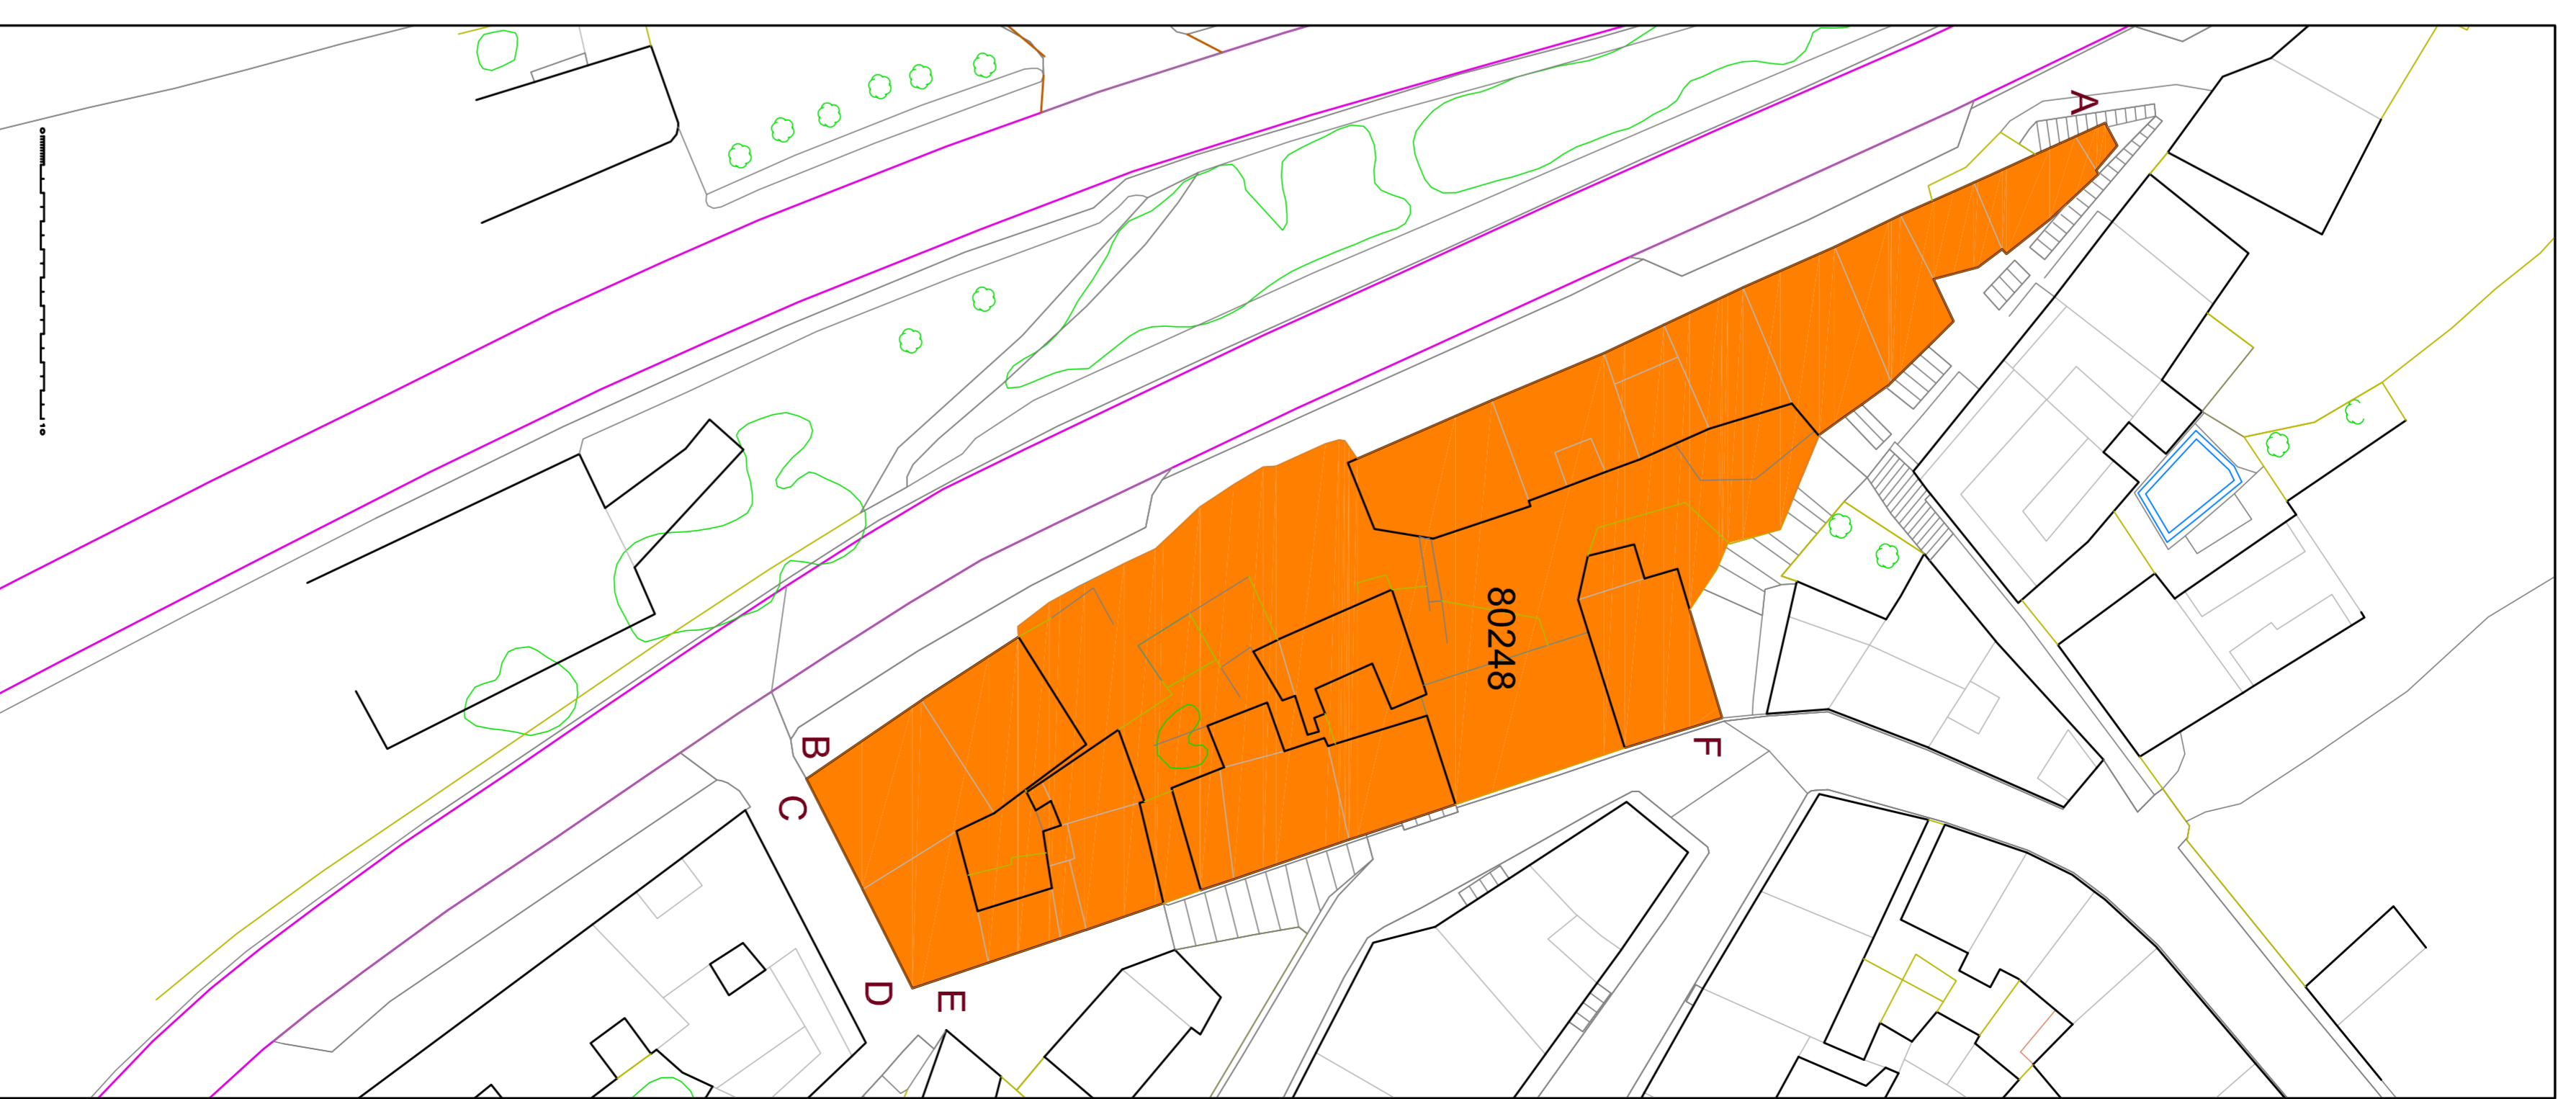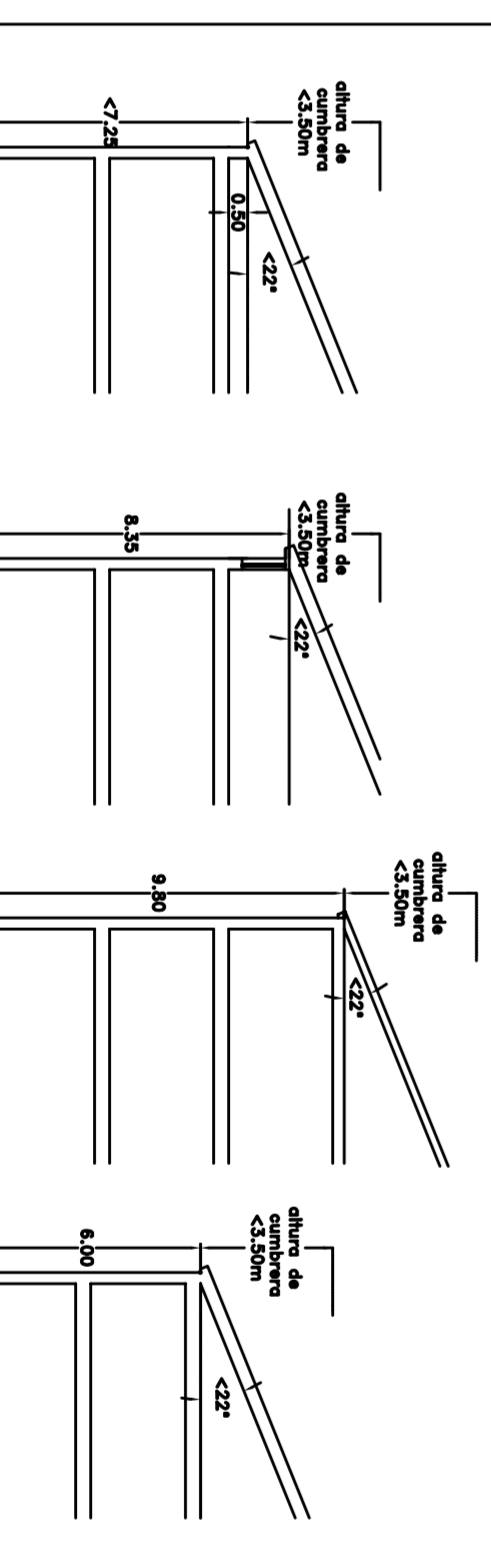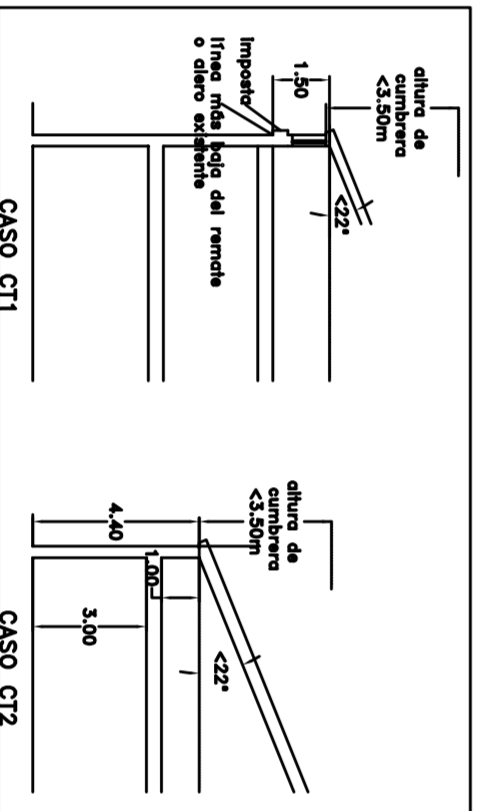


AYUNTAMIENTO DE ALBA DE TORMES
 NORMAS URBANÍSTICAS MUNICIPALES
 ORDENACIÓN DETALLADA MANZANA COMUNITO HISTÓRICO

PCH.4.20 ALZADOS 80248
 ESCALA 1/200


ARQUITECTOS
 JOSÉ CARLOS MÁRCOS
 CARLOS MÁRCOS OREJUDO, licenciado en bellas artes arquitectos
 ANGELO LEÓN
 ENERO 2014