AYUNTAMIENTO DE ALBA DE TORMES

NORMAS URBANÍSTICAS MUNICIPALES

P3.3 ORDENACIÓN TORREJÓN DE ALBA

ESCALA 1/1000

JOSÉ CARLOS MARCOS ÁNGEL LEÓN
ARQUITECTOS

ENERO 2014

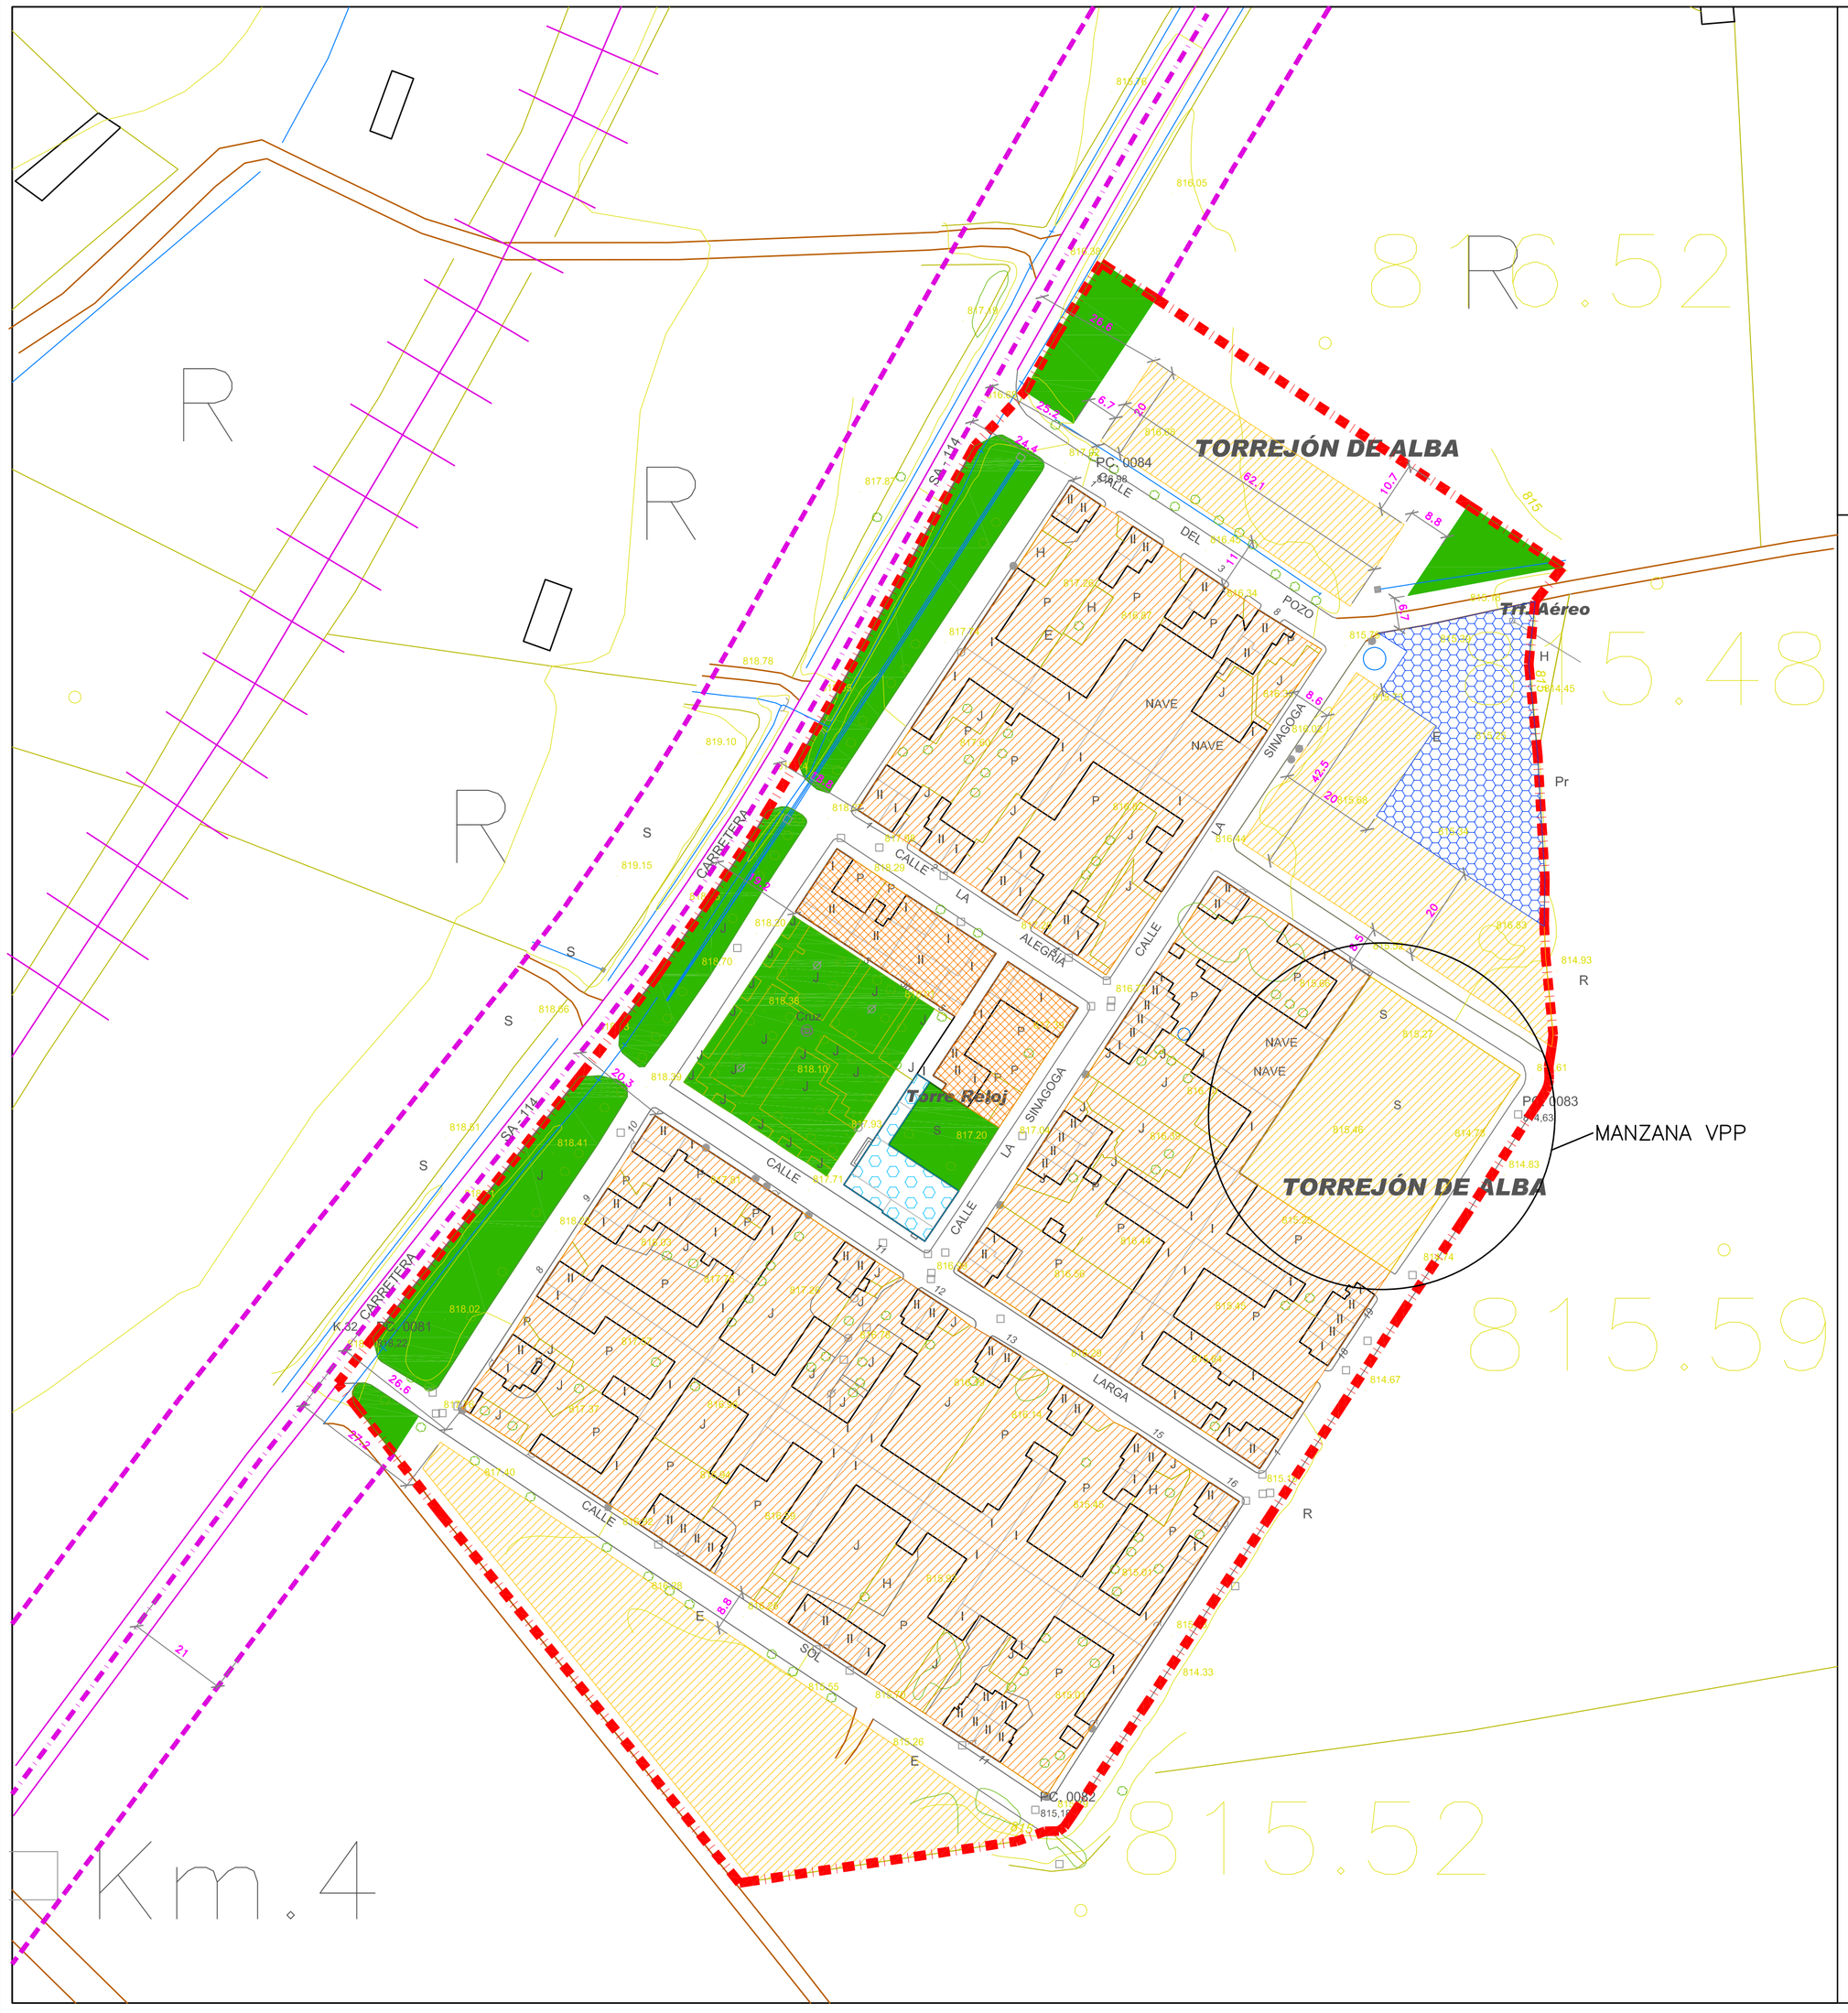

- LÍMITE DEL SUELO URBANO
- LÍMITE DE EDIFICACIÓN EN CARRETERAS
- RESIDENCIAL PARA VPP
- TIPOLOGÍA COLONIZACIÓN
- TIPOLOGÍA RURAL
- EQUIPAMIENTO PRIVADO
- EQUIPAMIENTO PÚBLICO
- ESPACIOS LIBRES PÚBLICOS

CONFIGURACIÓN INTERNA MANZANA VPP

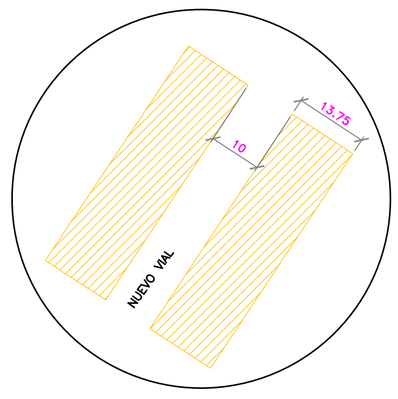

CONFIGURACIÓN INTERNA TIPO

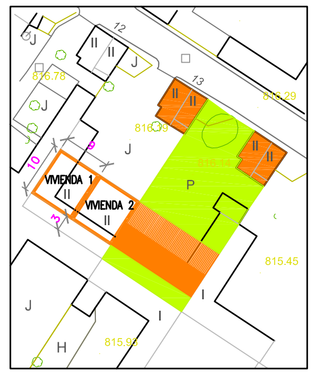

- REHABILITACIÓN DE VIVIENDA EXISTENTE
- VIVIENDAS DE NUEVA PLANTA
- ESPACIO LIBRE PRIVADO