

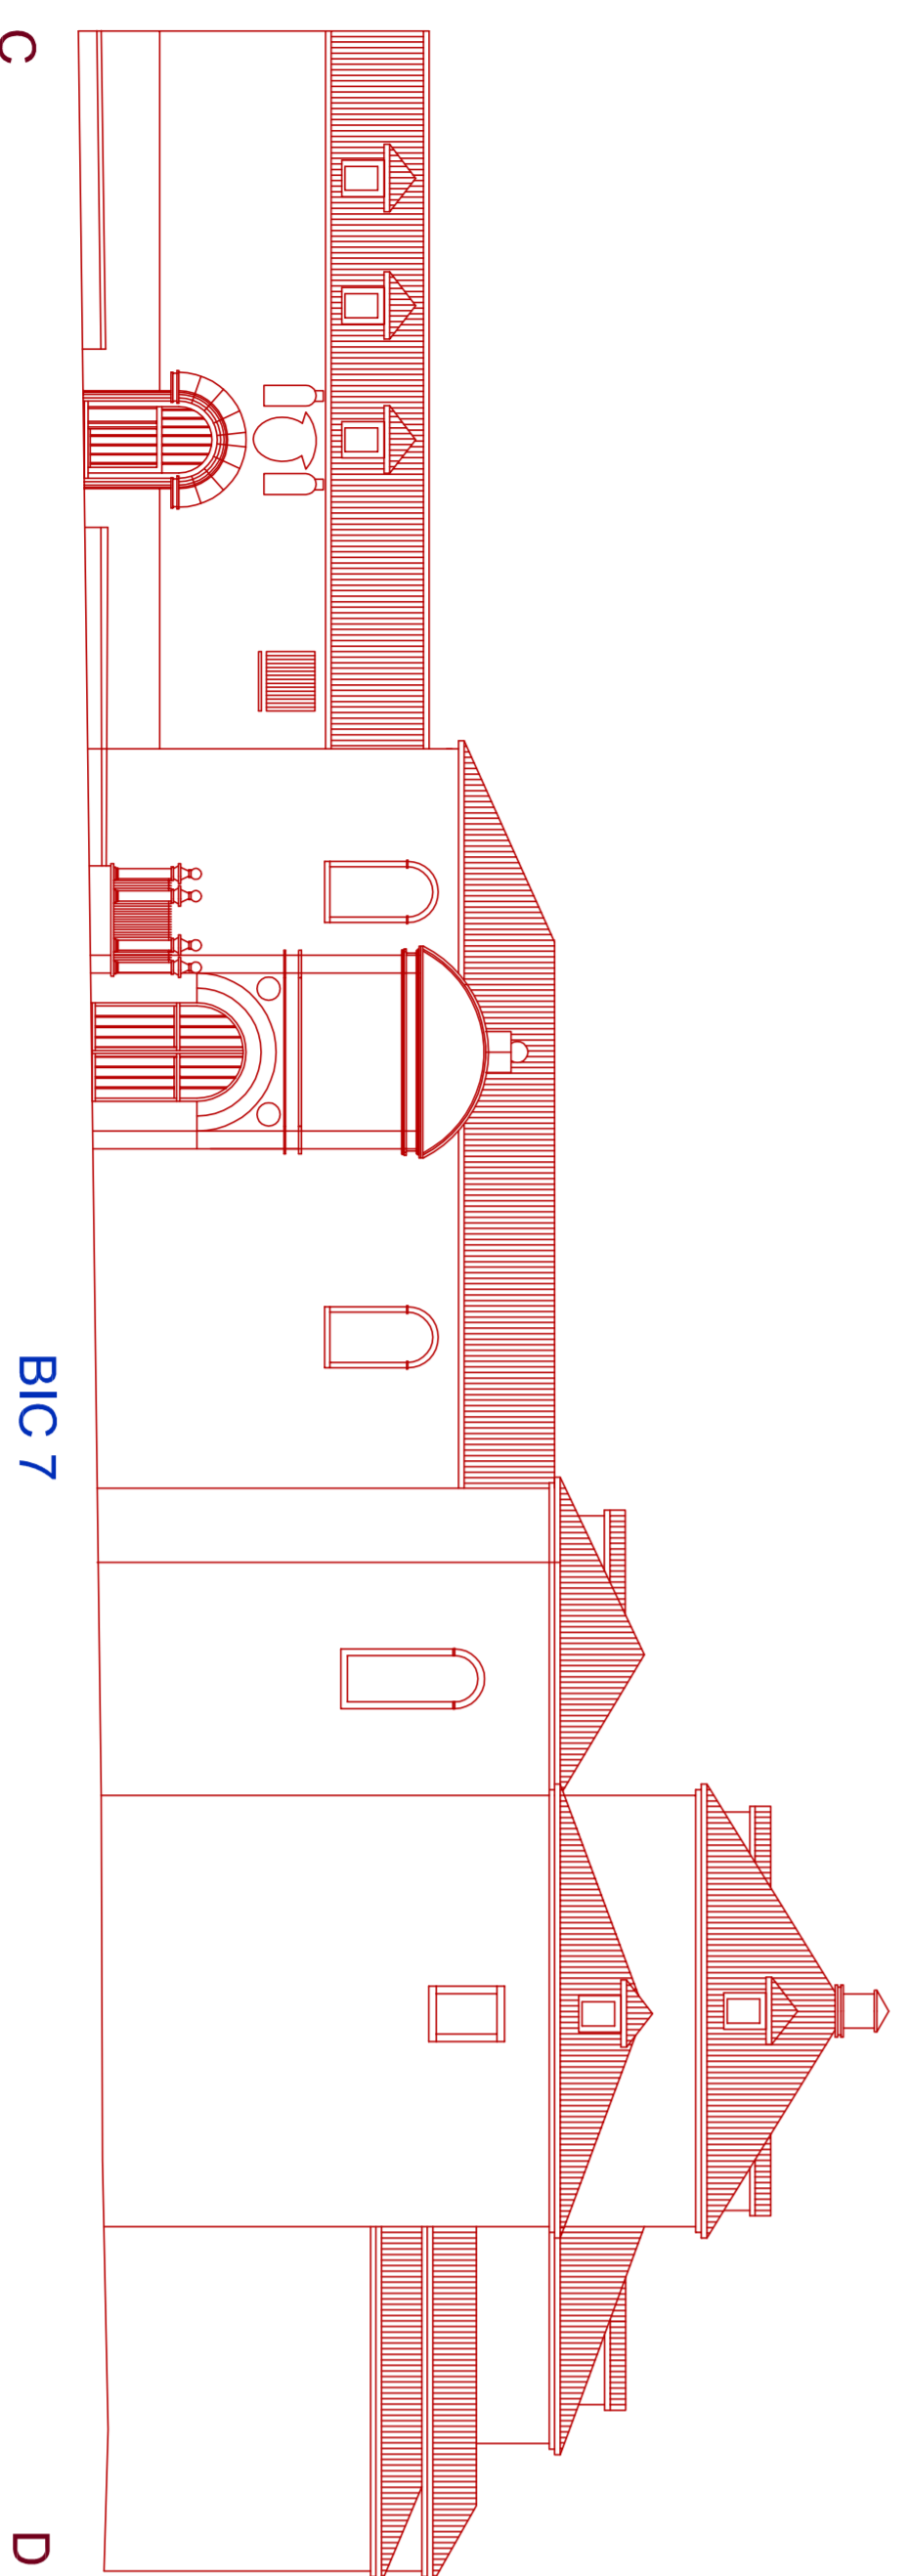
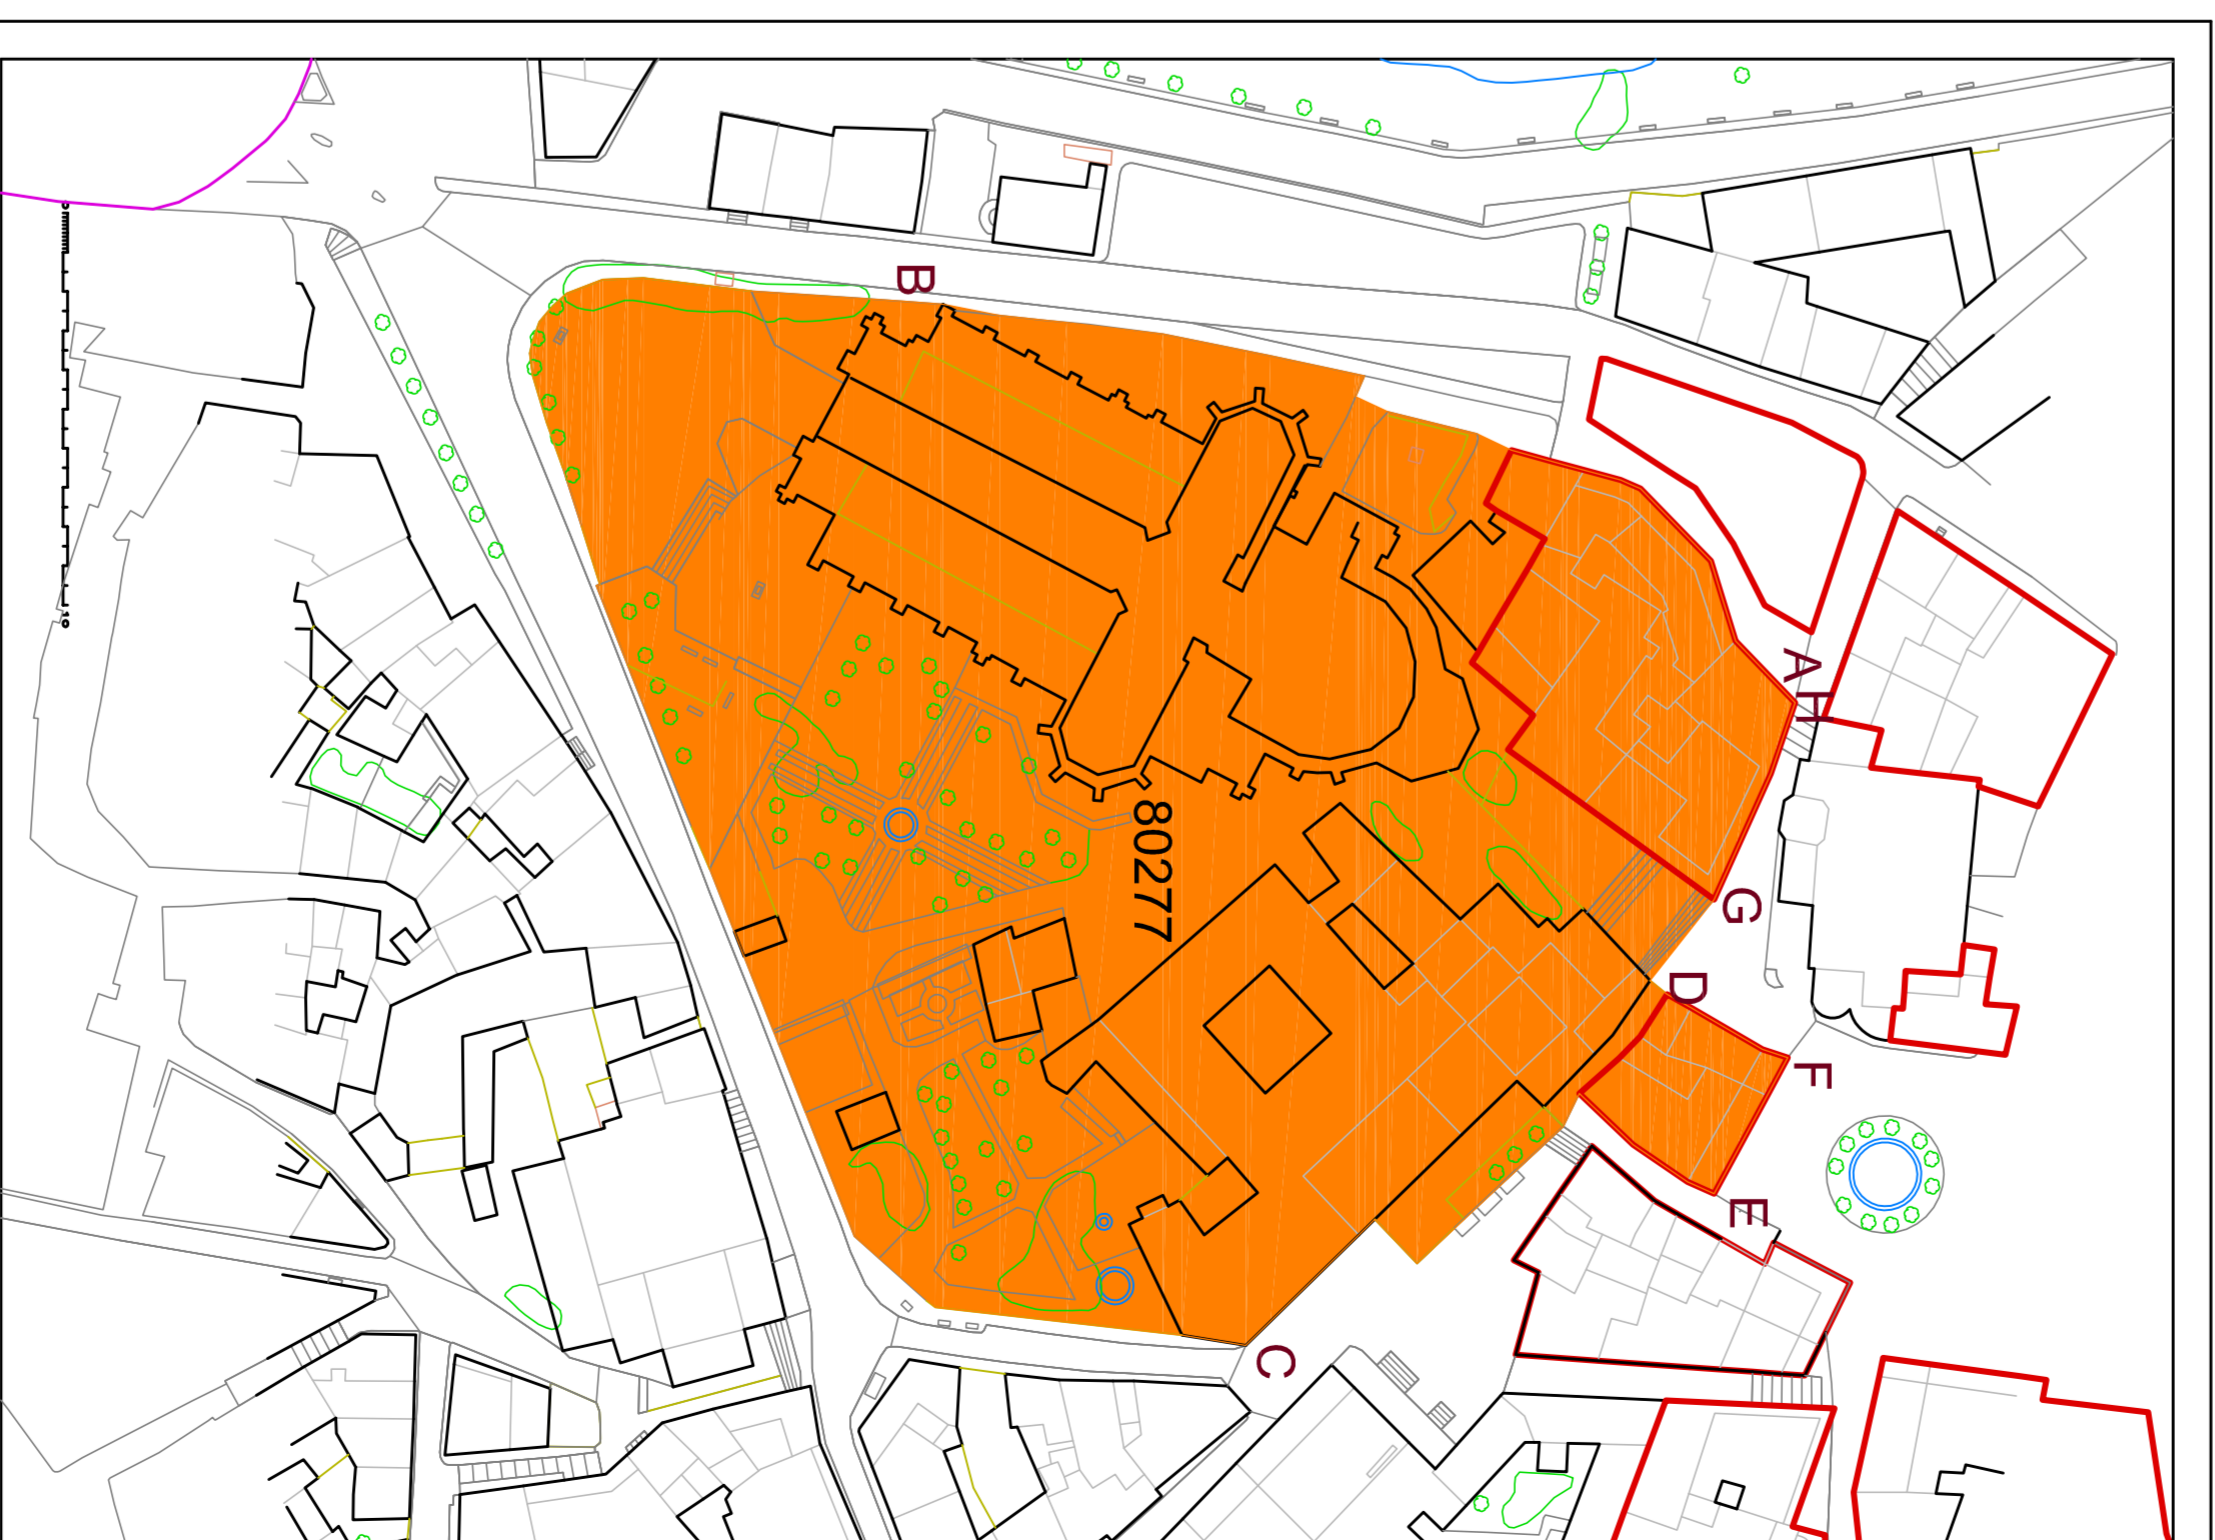


Manzana 80277

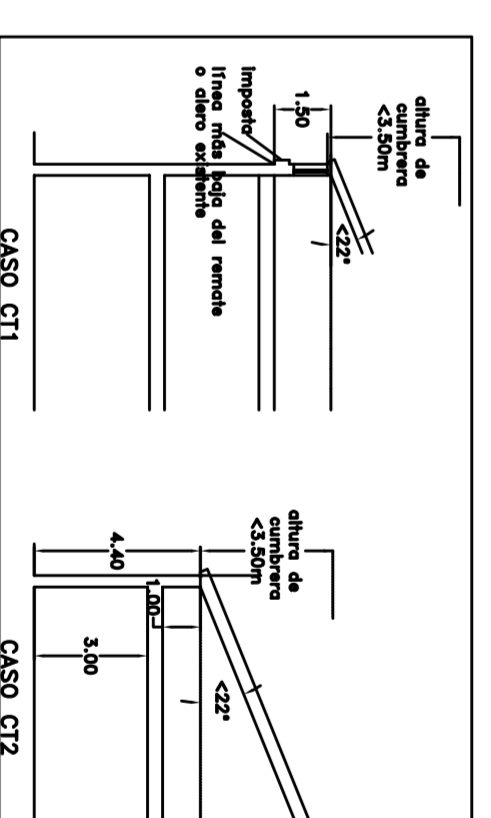

Plaza de Santa Teresa


BIC 7

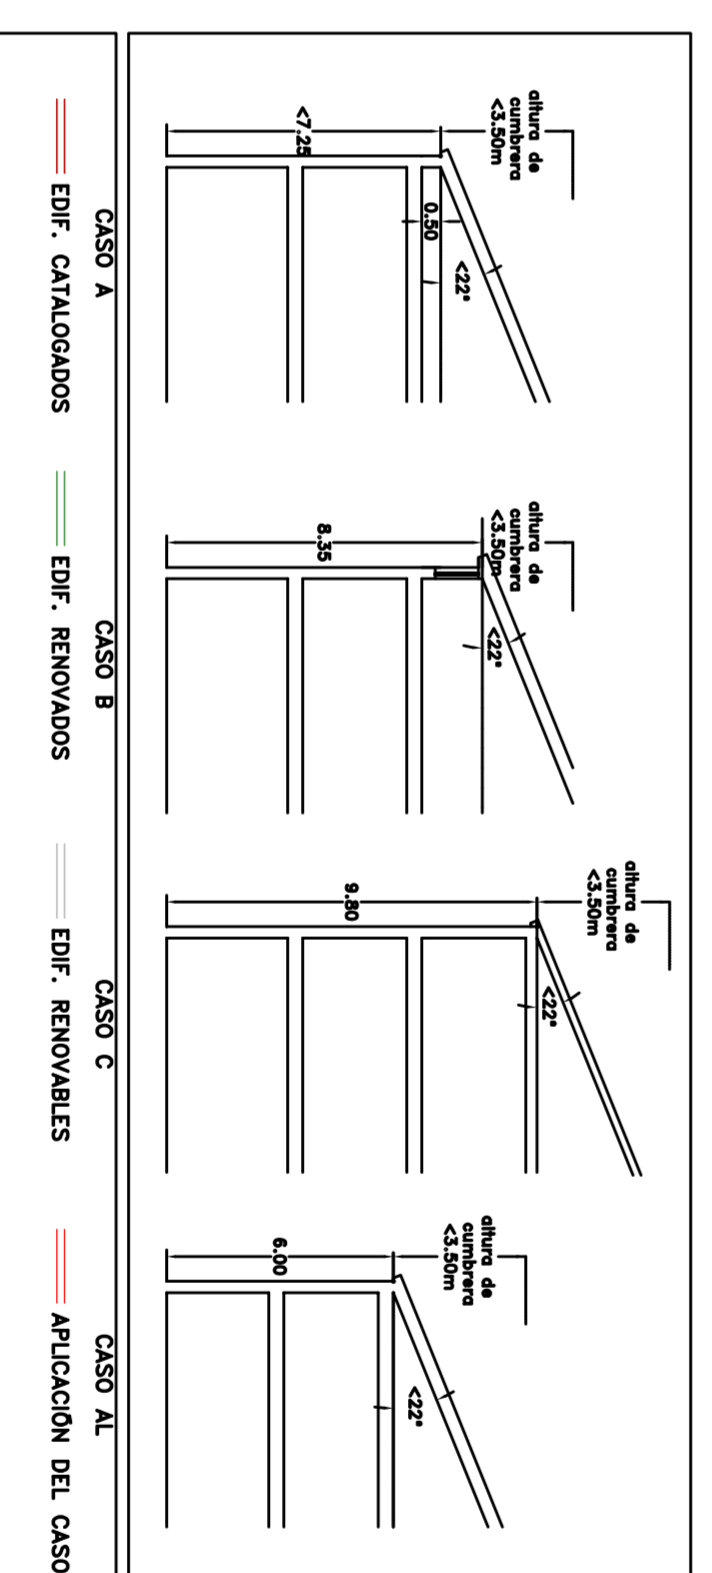


**AYUNTAMIENTO DE ALBA DE TORMES**  
 NORMAS URBANÍSTICAS MUNICIPALES  
 ORDENACIÓN DETALLADA MANZANA CONJUNTO HISTÓRICO

PCH 4.06 ALZADOS 80277

ESCALA 1/200


 JOSÉ CARLOS MARCOS  
 CARLOS MARCOS OREJUDO, licenciado en bellas artes  
 ANGELE LEÓN  
 arquitectos  
 ENERO 2014