
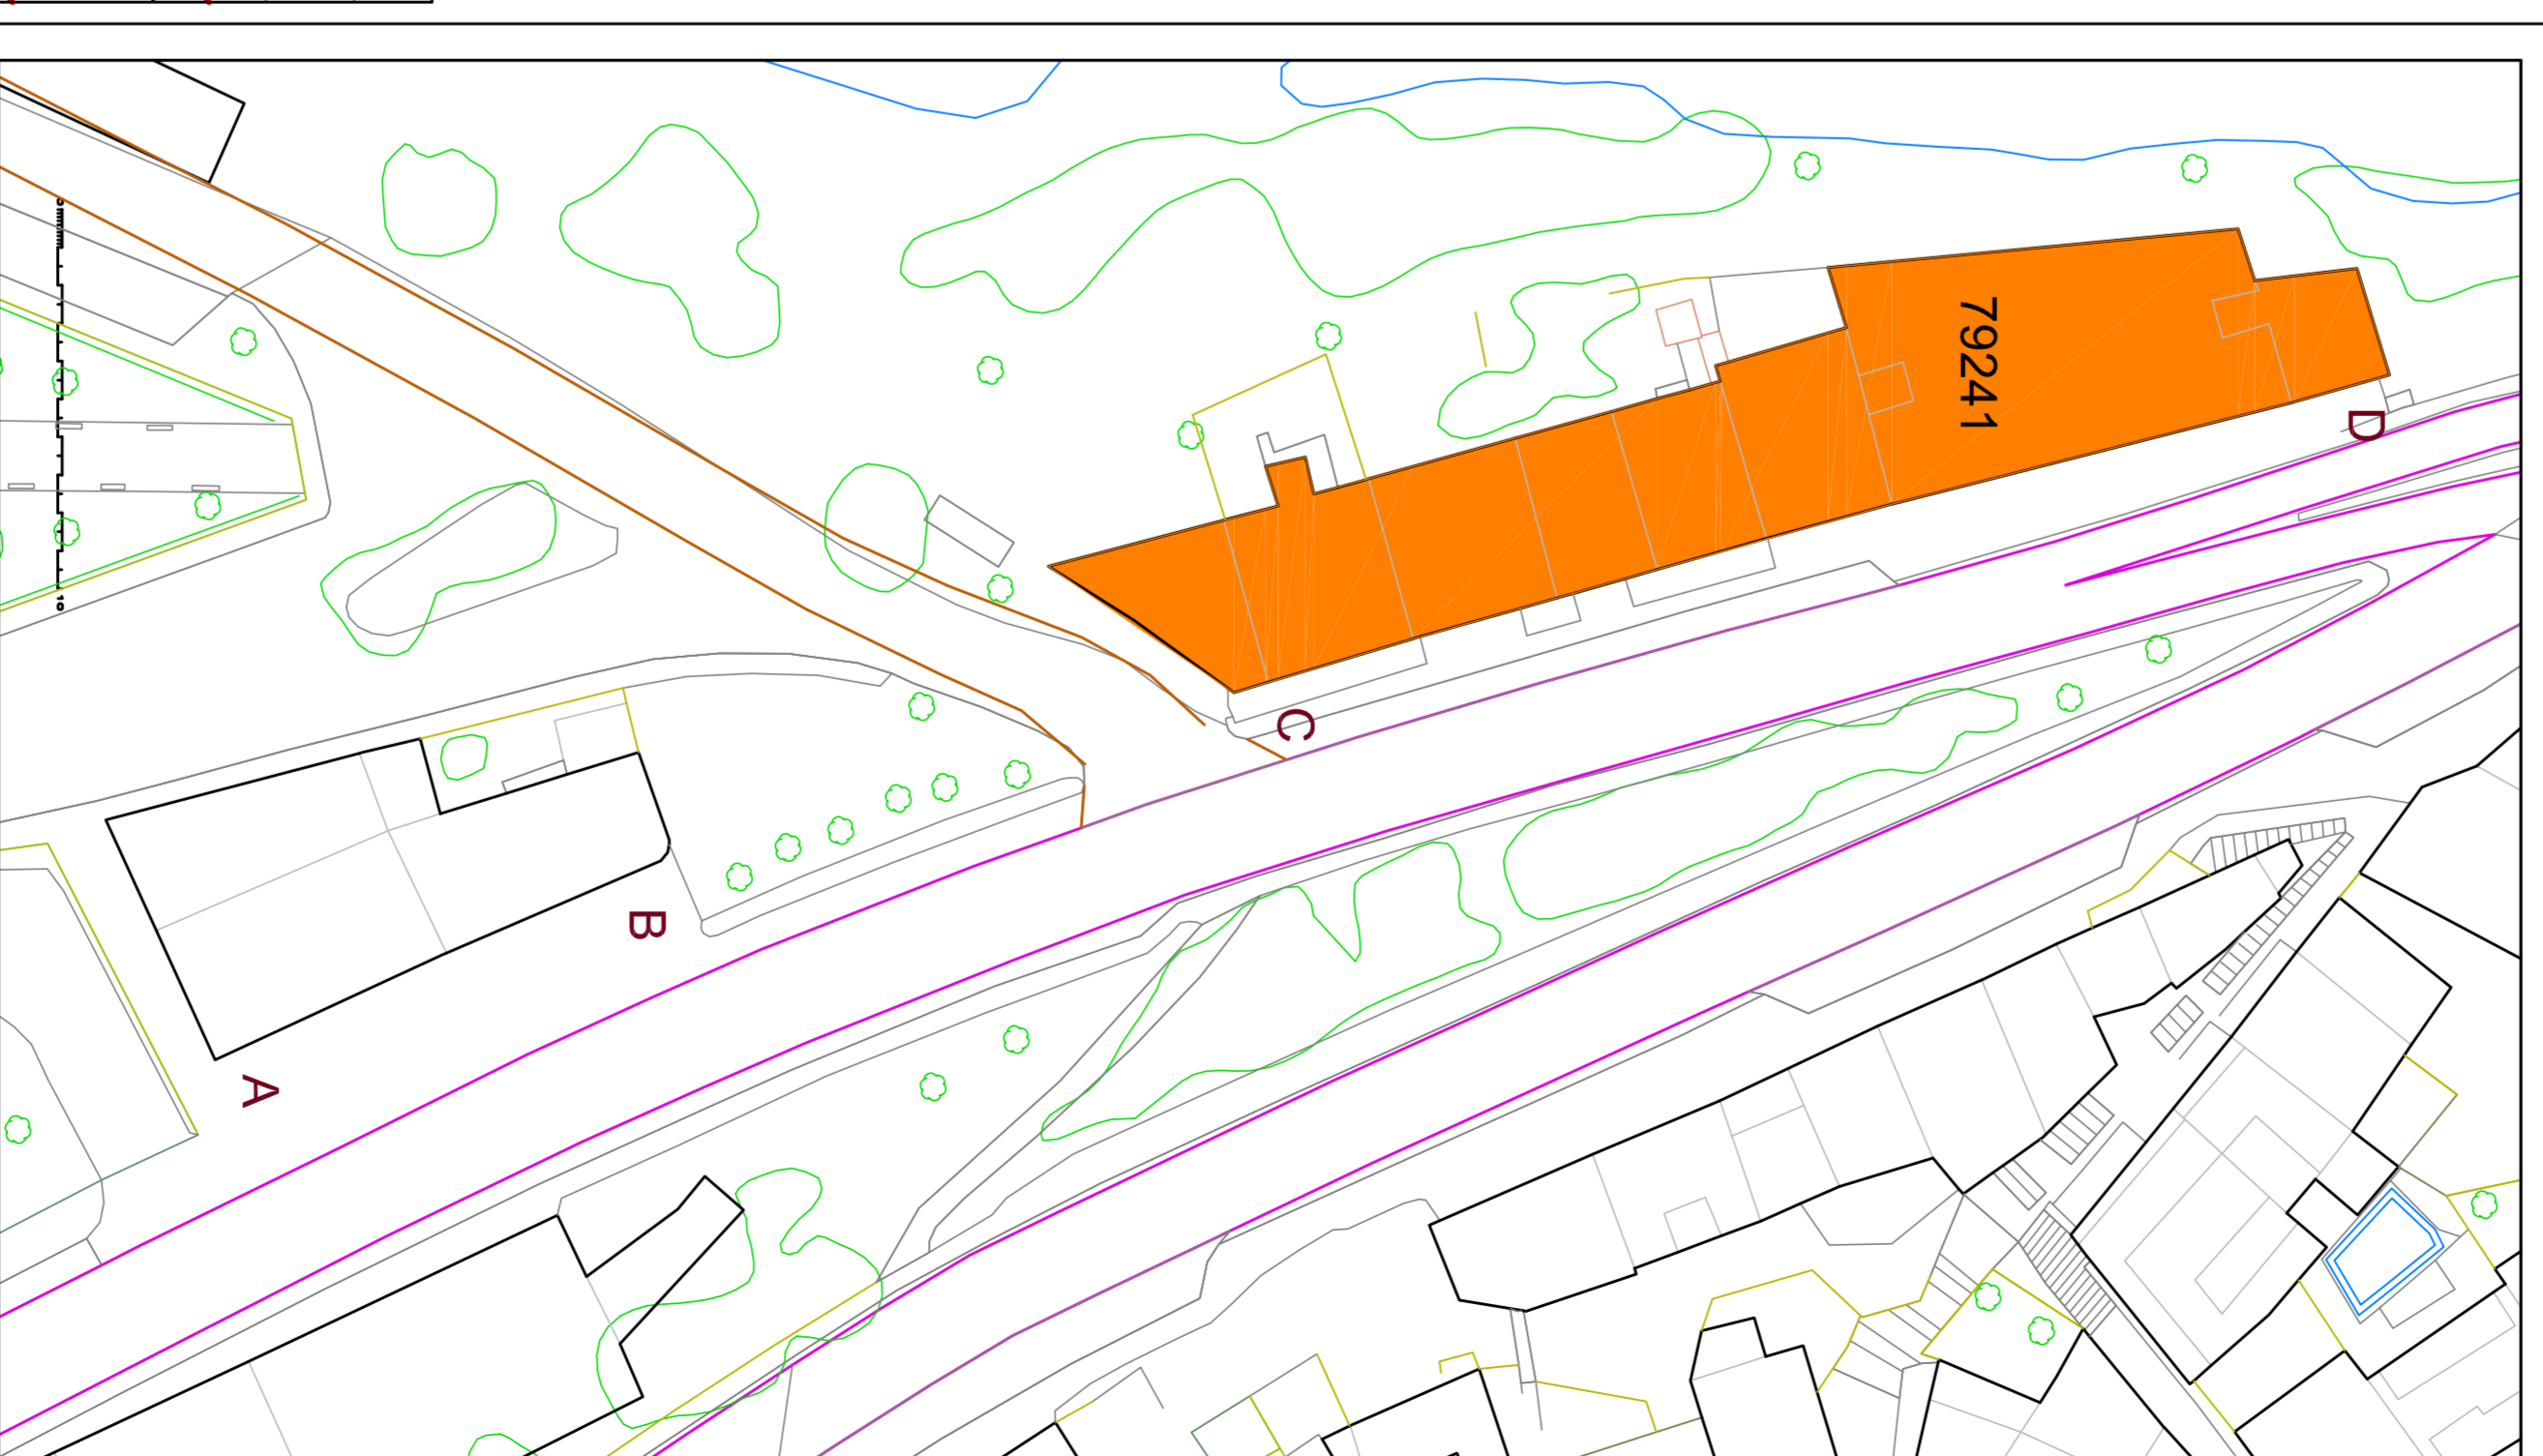
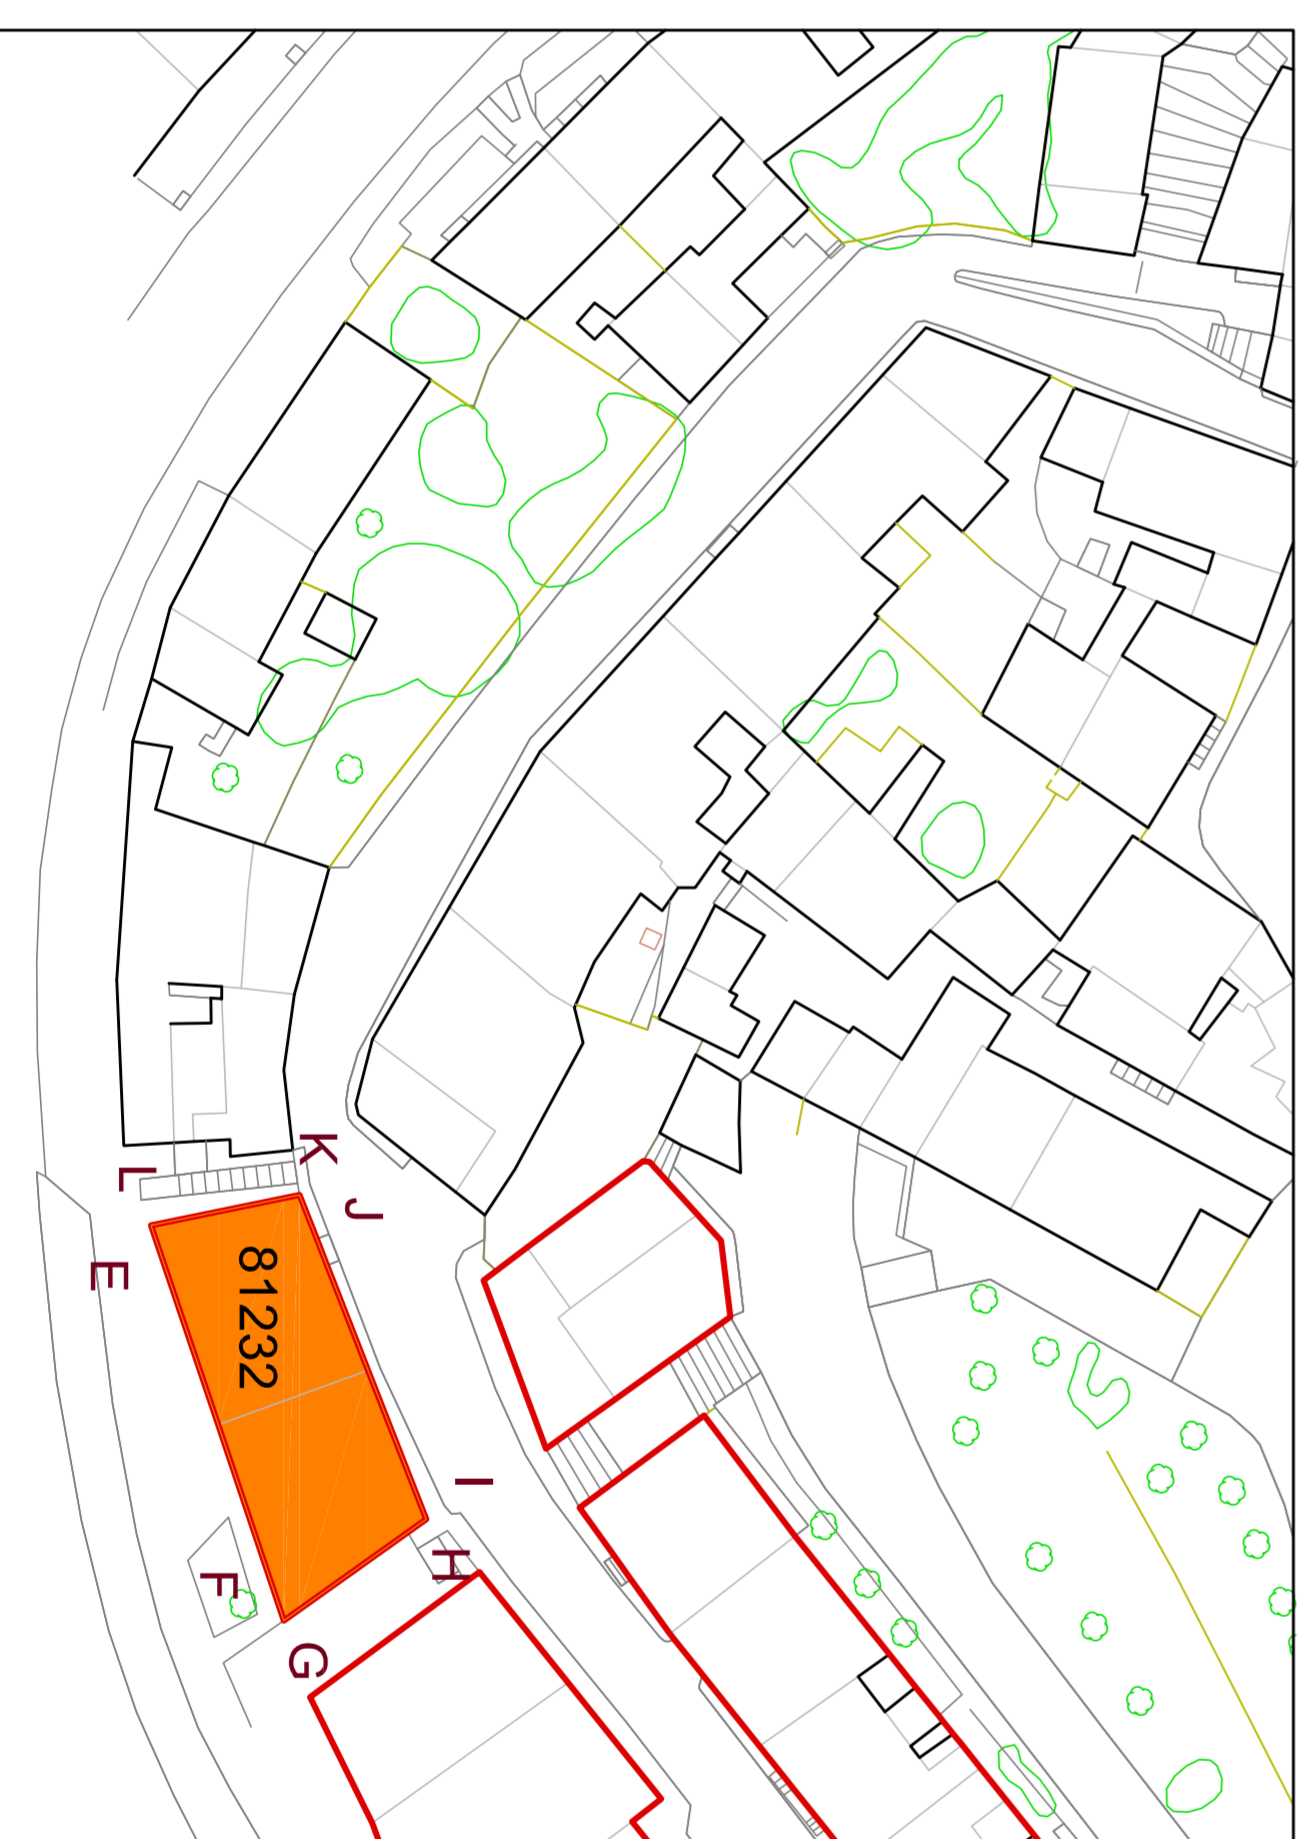
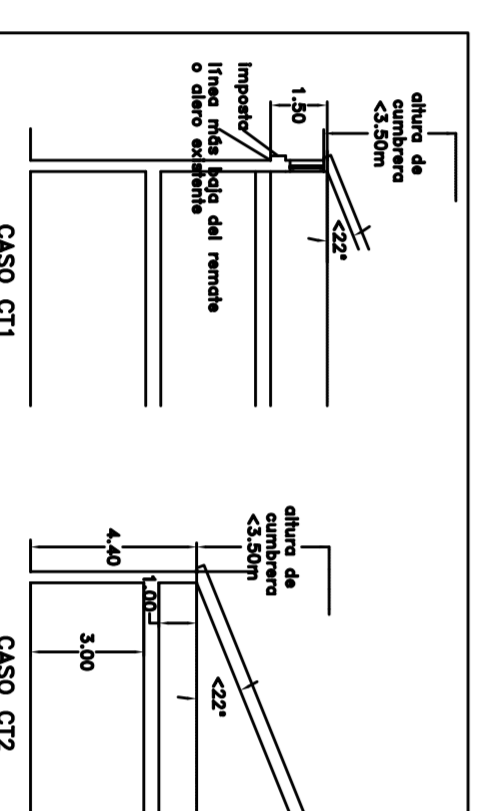
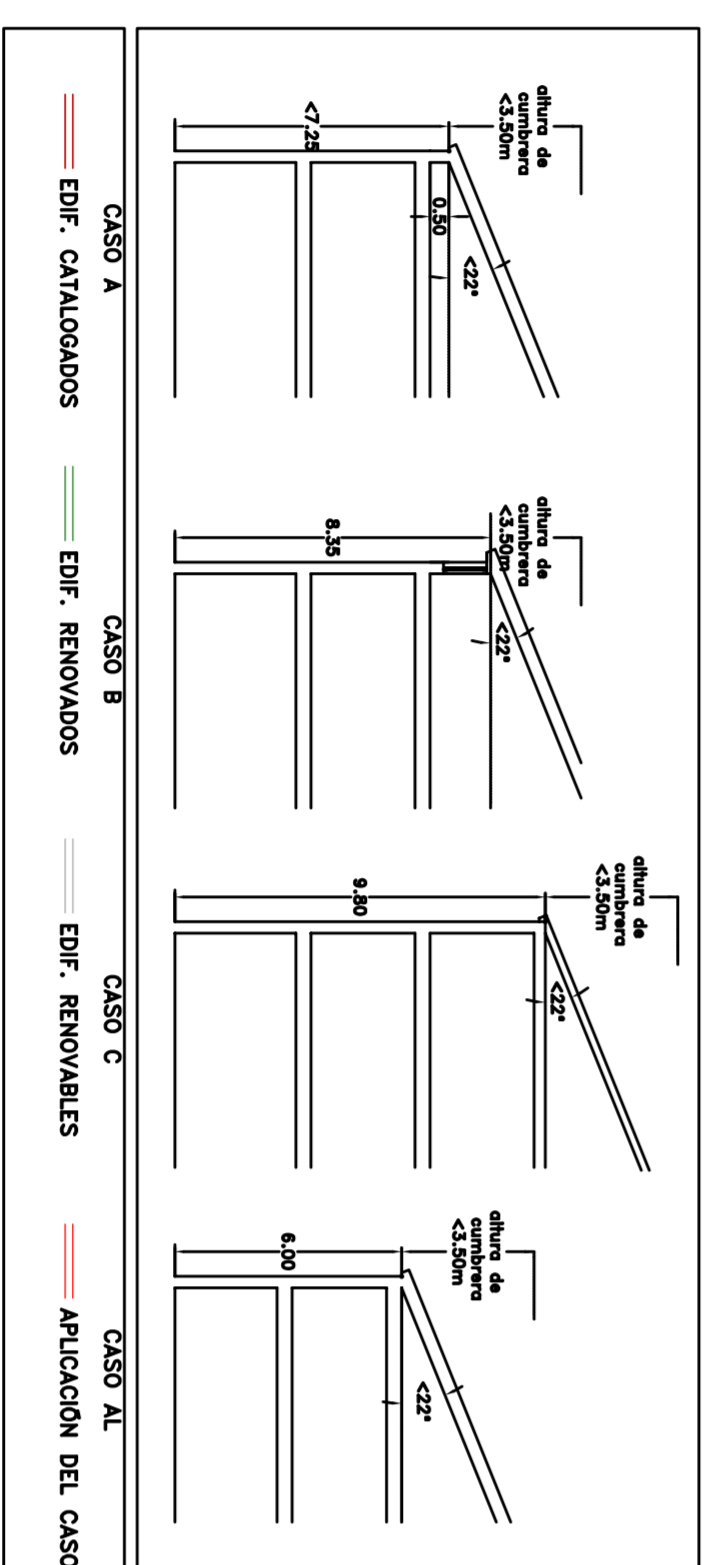


Calle de Juan Pablo II


Manzana 79241

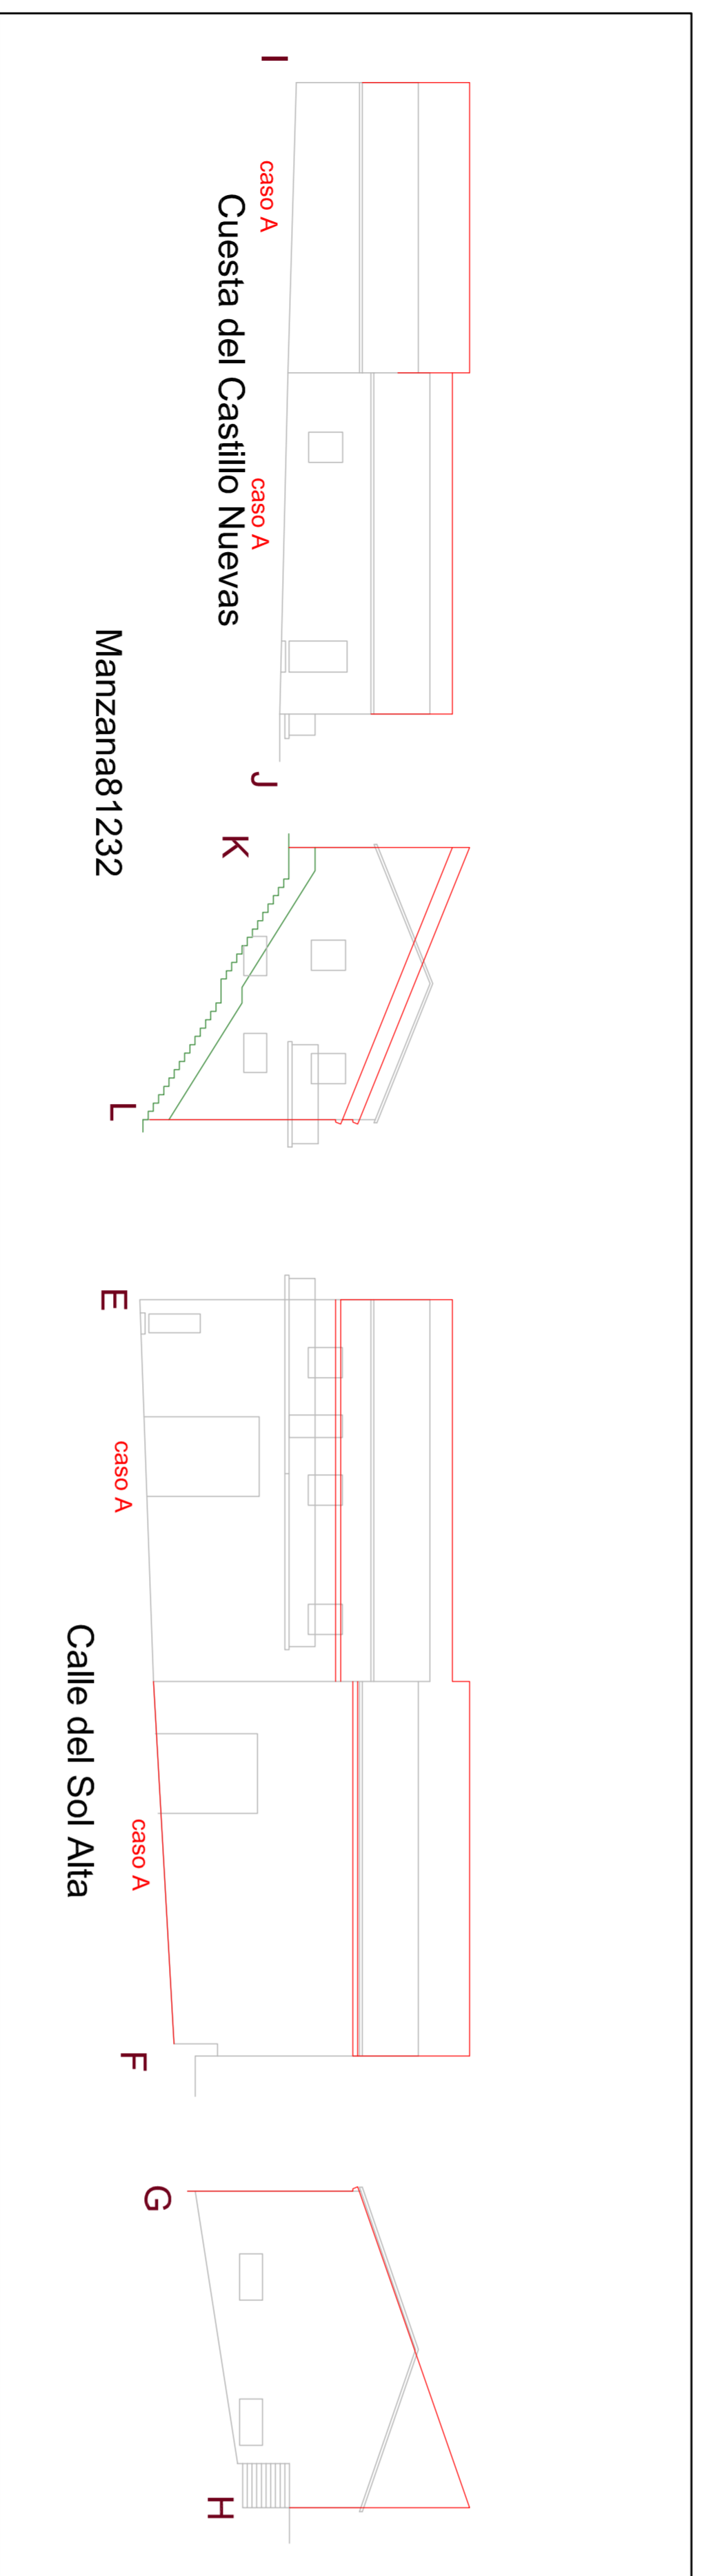

AYUNTAMIENTO DE ALBA DE TORMES
 NORMAS URBANÍSTICAS MUNICIPALES
 ORDENACION DETALLADA MANZANA CONJUNTO HISTORICO

PCH.4.08 ALZADOS 79241 / 81232

ESCALA 1/200

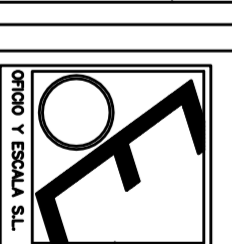

JOSÉ CARLOS MARCOS
 CARLOS MARCOS OREJUDO, licenciado en bellas artes
 arquitectos

ÁNGEL LEÓN
 ENERO 2014